



Dichiarazione protocollo n. _____ del _____	
Comune di Volpedo	
Via Cavour	civ. 61
Identificativi Catastali:	Compilata da: Manzini Ilaria
Sezione:	Iscritto all'albo: Geometri
Foglio: 5	
Particella: 891	
Subalterno:	Prov. Alessandria N. 1609

Planimetria
Scheda n. 1 Scala 1:200

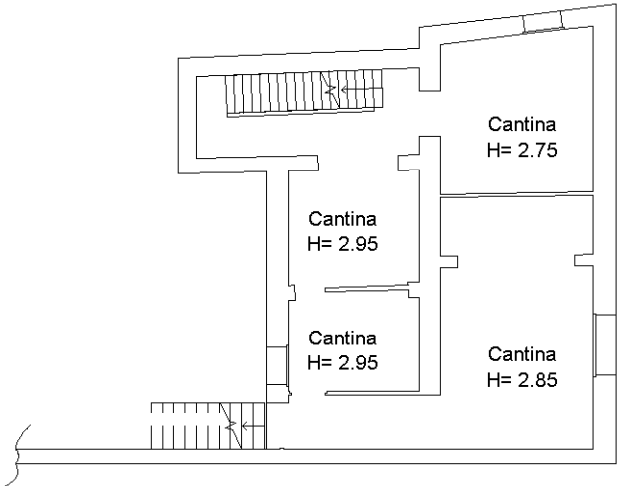

PIANO PRIMO SOTTOSTRADA

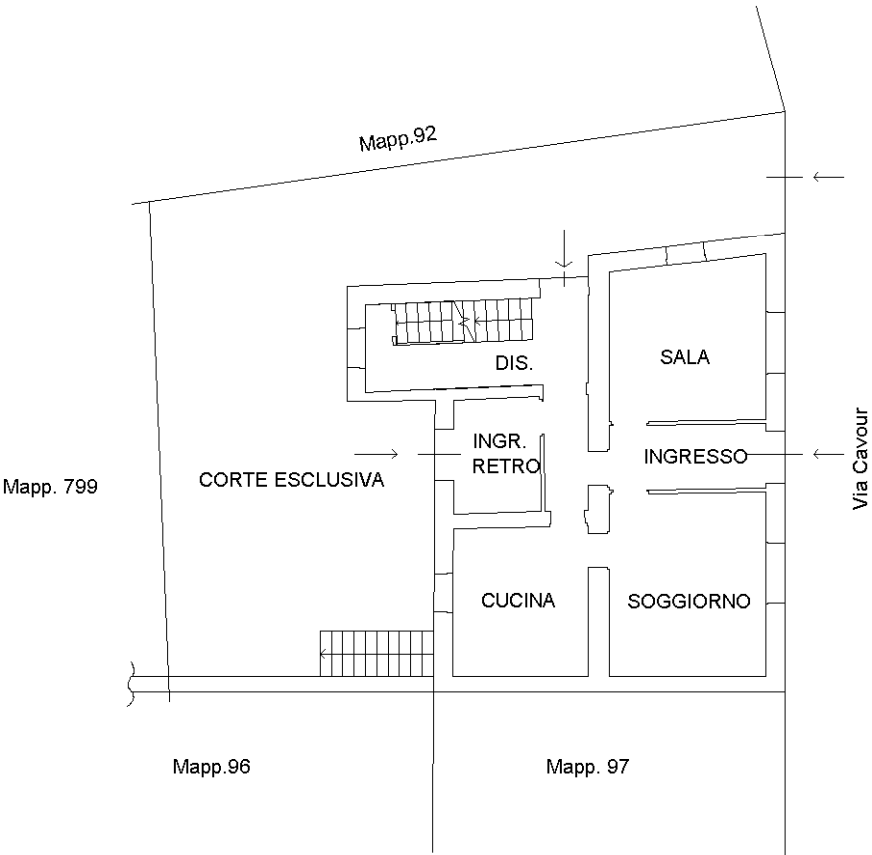

PIANO TERRA
H= 4.15 mt

